

Nº Referencia: 00028_21_1862

ITER: 196745

PLANOS INDIVIDUALES PARA LOS PROPIETARIOS DEL PROYECTO:

**REFORMA DE LASMT 15kV "AMOVIBLE" SA10,00543 TRAMO 2
ENTRE APOYOS Nº9 EXIST. Y CT BOLEA Nº2 Z07717, DER. A CT
CONRAT, DER. A CTI GUILLÉN Y DER. A CT BOLEA Nº3, REFORMA
CT Nº2 Y NUEVO CT BOLEA Nº3 EN T.M. DE LA SOTONERA
(PROVINCIA DE HUESCA)**

Zaragoza, Noviembre 2024



REFORMA DE LASMT 15kV "AMOVIBLE"SA10,00543 TRAMO 2 ENTRE APOYOS Nº9 EXIST. Y CT BLOE Nº2 Z07717, DER. A CT CONRAT, A DER. A CTI GUILLÉN Y DER. A CT BOLEA Nº3, REFORMA CT Nº2 Y NUEVO CT BOLEA Nº3 EN EL T.M. DE LA SOTONERA (PROVINCIA DE HUESCA)

DESTINATARIO DEL PROYECTO:

DIRECCIÓN: Polígono 9 parcela 152
MUNICIPIO: La Sotonera (Provincia de Huesca)

e-distribución

TÍTULO PLANO: Afección con Finca 3

TIPOLOGÍA: Reforma LAMT
PROMOTOR: EDISTRIBUCIÓN Redes Digitales, S.L.U.


Pilar Lázaro Barquín
Ingeniero Eléctrico
COL. Nº 10.001

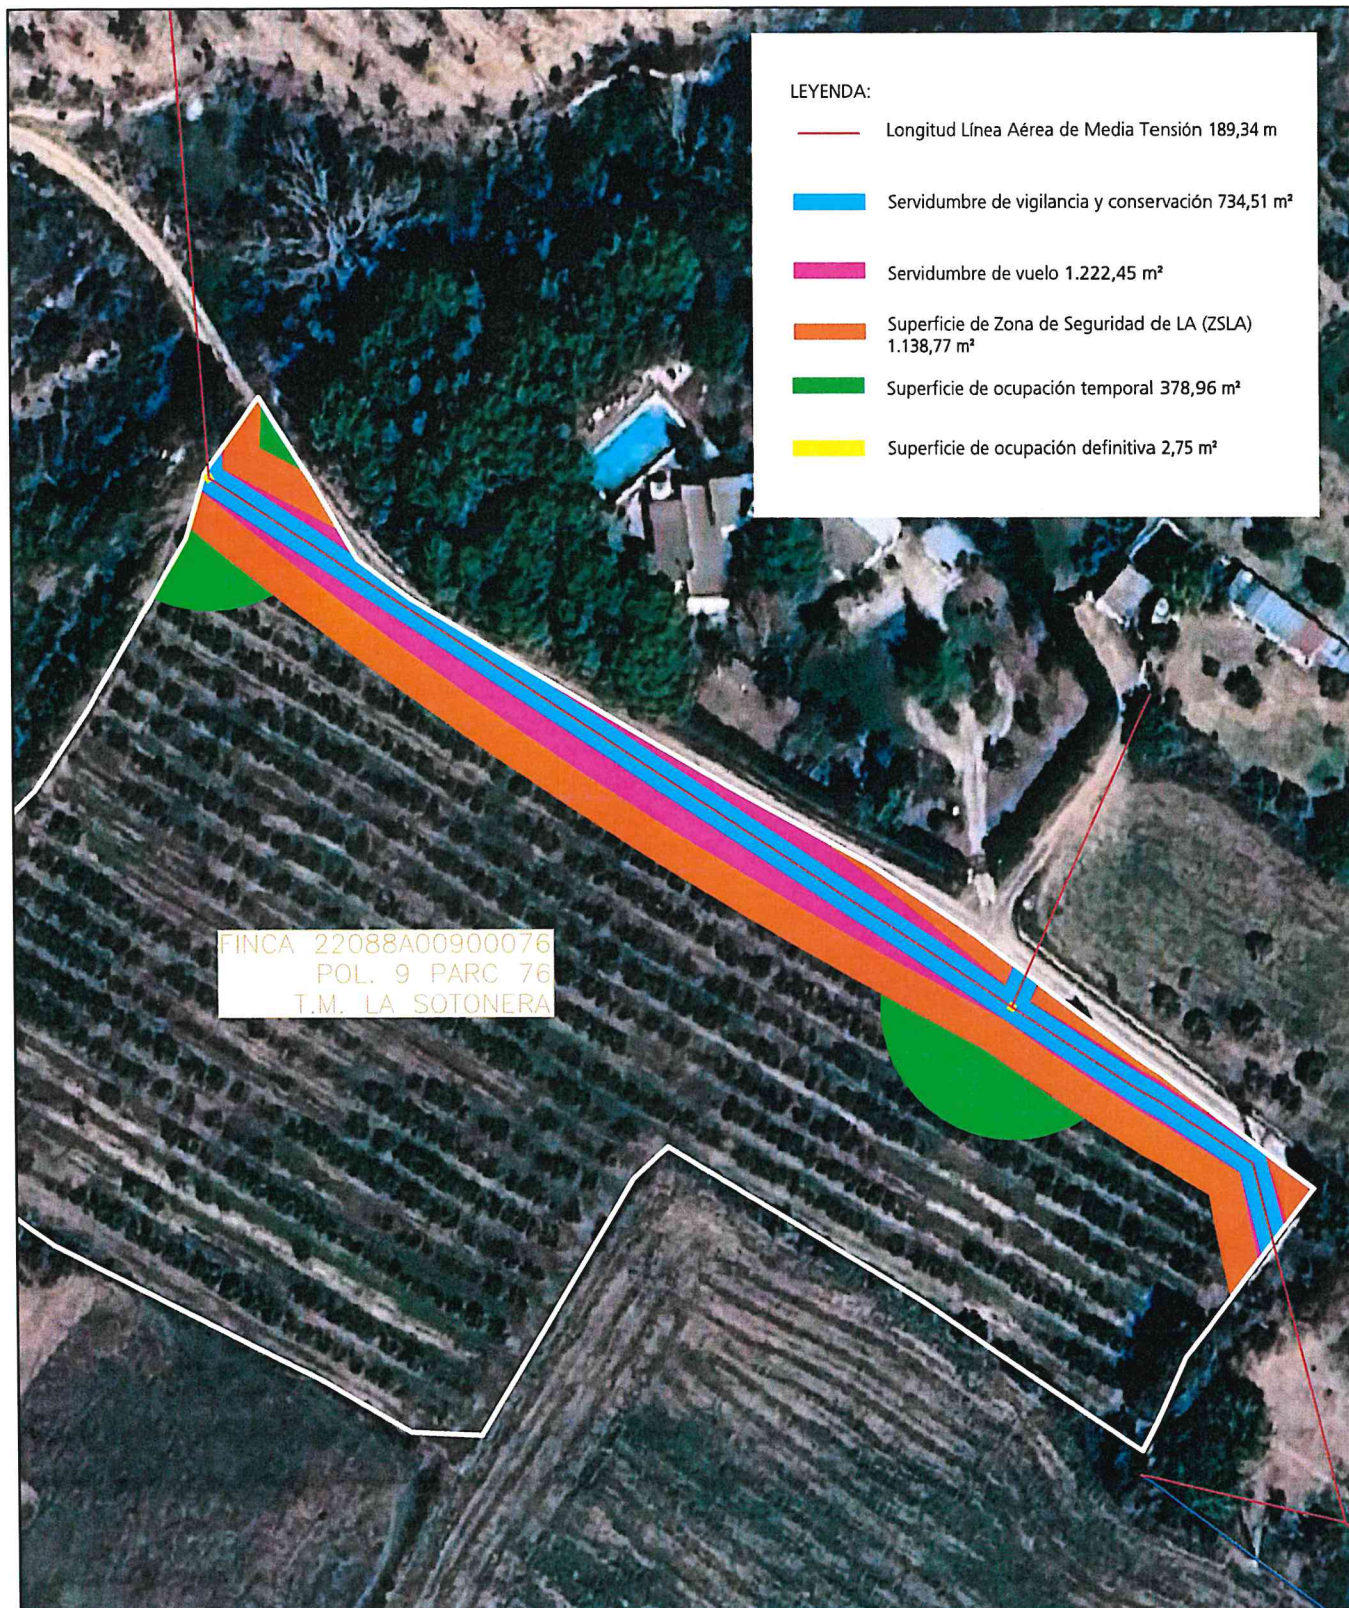

ecointegral **IDP**

PLANO Nº: 01.1

ESCALA: 1:1 000

VERSIÓN: 1

FECHA: Noviembre 2024



REFORMA DE LASMT 15kV "AMOVIBLE"SA10,00543 TRAMO 2 ENTRE APOYOS Nº9 EXIST. Y CT BLOE Nº2 Z07717, DER. A CT CONRAT, A DER. A CTI GUILLÉN Y DER. A CT BOLEA Nº3, REFORMA CT Nº2 Y NUEVO CT BOLEA Nº3 EN EL T.M. DE LA SOTONERA (PROVINCIA DE HUESCA)

DESTINATARIO DEL PROYECTO:

DIRECCIÓN: Polígono 9 parcela 76
MUNICIPIO: La Sotonera (Provincia de Huesca)

e-distribución

TÍTULO PLANO: Afección con Finca 7

TIPOLOGÍA: Reforma LAMT
PROMOTOR: EDISTRIBUCIÓN Redes Digitales, S.L.U.


Pilar Lázaro Barquín
Ingeniero Eléctrico
COL. Nº 10.001

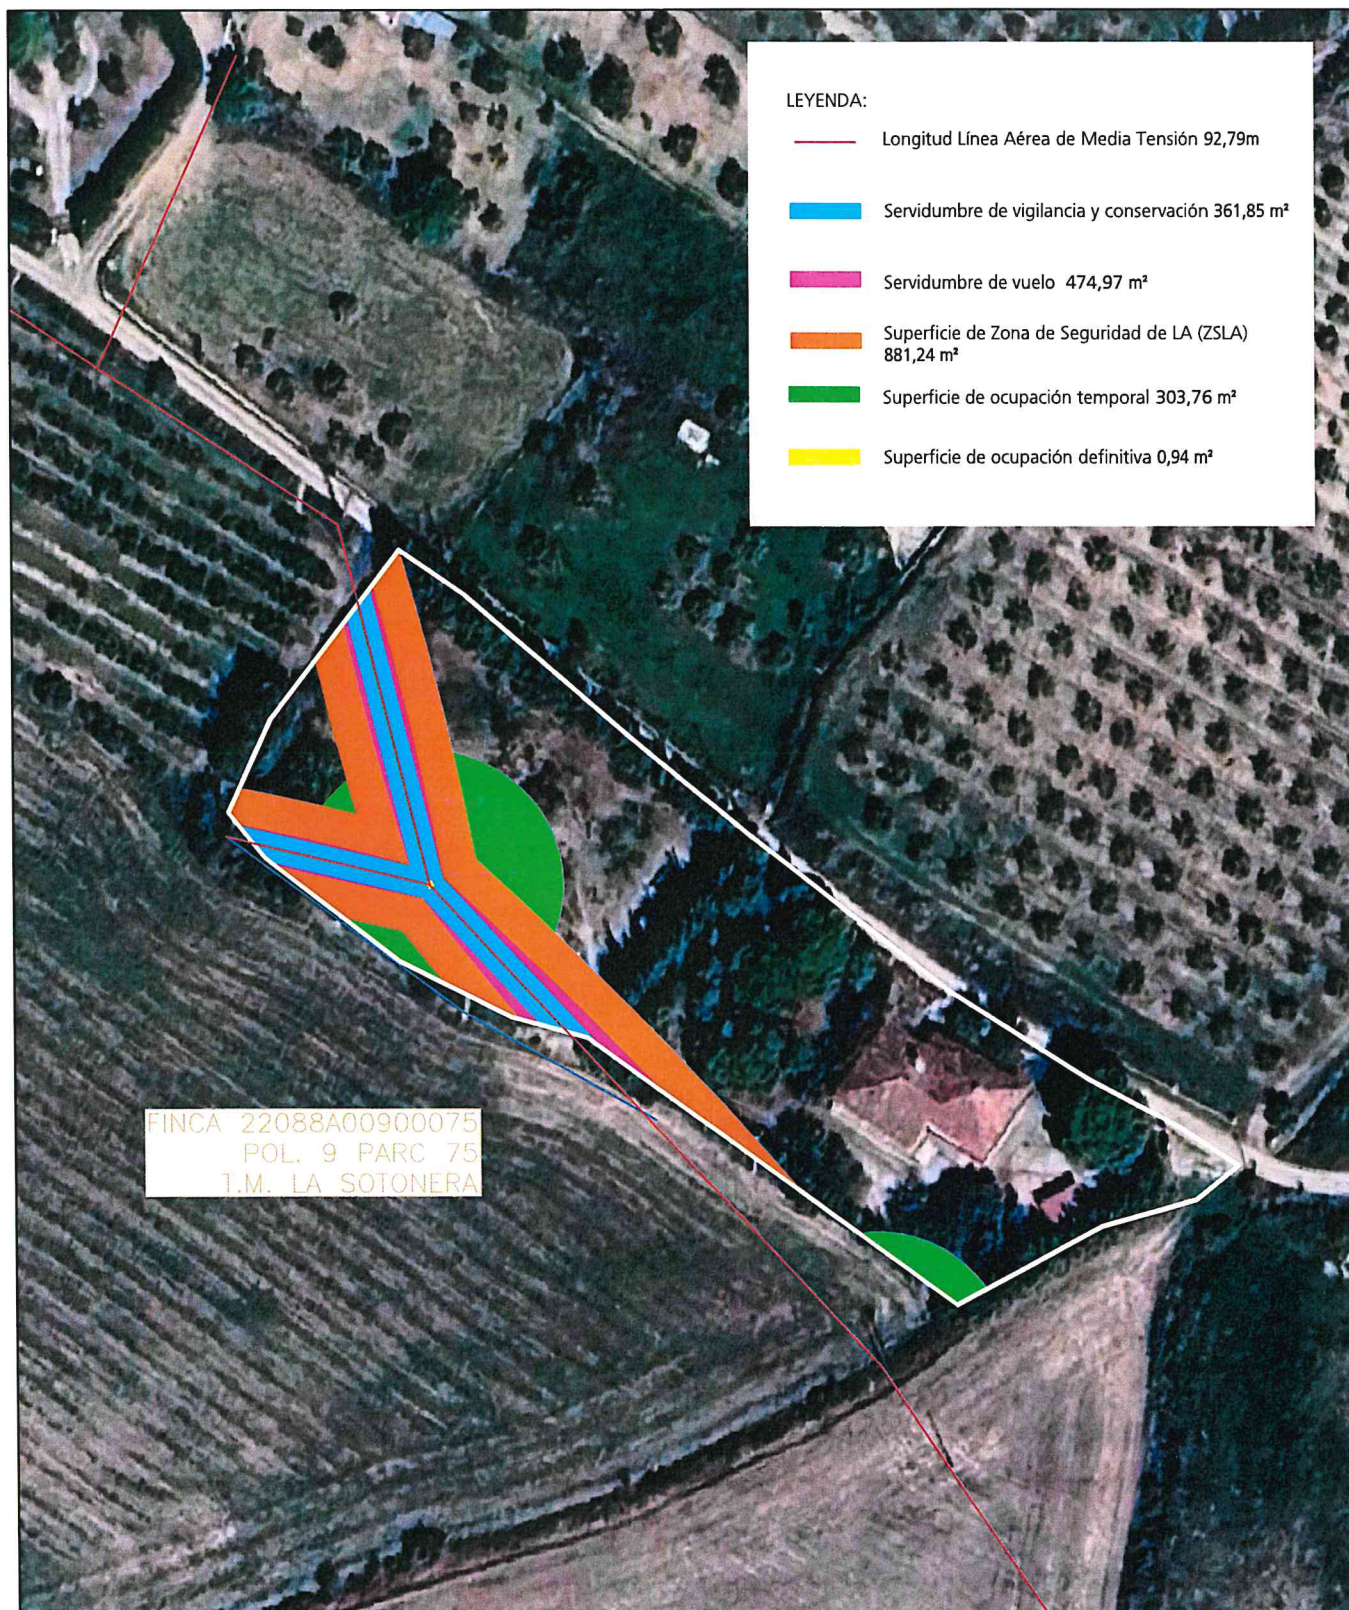

ecointegral IDP

PLANO Nº: 01.2

ESCALA: 1:1 000

VERSIÓN: 1

FECHA: Noviembre 2024



LEYENDA:

- Longitud Línea Aérea de Media Tensión 92,79m
- Servidumbre de vigilancia y conservación 361,85 m²
- Servidumbre de vuelo 474,97 m²
- Superficie de Zona de Seguridad de LA (ZSLA) 881,24 m²
- Superficie de ocupación temporal 303,76 m²
- Superficie de ocupación definitiva 0,94 m²

FINCA 22088A00900075
POL. 9 PARC 75
T.M. LA SOTONERA

REFORMA DE LASMT 15kV "AMOVIBLE"SA10,00543 TRAMO 2 ENTRE APOYOS Nº9 EXIST. Y CT BLOE Nº2 Z07717, DER. A CT CONRAT, A DER. A CTI GUILLÉN Y DER. A CT BOLEA Nº3, REFORMA CT Nº2 Y NUEVO CT BOLEA Nº3 EN EL T.M. DE LA SOTONERA (PROVINCIA DE HUESCA)

DESTINATARIO DEL PROYECTO:

DIRECCIÓN: Polígono 9 parcela 75
MUNICIPIO: La Sotonera (Provincia de Huesca)

e-distribución

TÍTULO PLANO: Afección con Finca 8

TIPOLOGÍA: Reforma LAMT
PROMOTOR: EDISTRIBUCIÓN Redes Digitales, S.L.U.


Pilar Lázaro Barquín
Ingeniero Eléctrico
COL. Nº 10.001


ecointegral IDP

PLANO Nº: 01.3

ESCALA: 1:1 000

VERSIÓN: 1

FECHA: Noviembre 2024



- LEYENDA:
- Longitud Línea Aérea de Media Tensión 209,14 m
 - Servidumbre de vigilancia y conservación 946,45 m²
 - Servidumbre de vuelo 1.961,30 m²
 - Superficie de Zona de Seguridad de LA (ZSLA) 1.829,09 m²
 - Superficie de ocupación temporal 347,26 m²
 - Superficie de ocupación definitiva 1,62 m²

REFORMA DE LASMT 15kv "AMOVIBLE"SA10,00543 TRAMO 2 ENTRE APOYOS Nº9 EXIST. Y CT BLOE Nº2 Z07717, DER. A CT CONRAT, A DER. A CTI GUILLÉN Y DER. A CT BOLEA Nº3, REFORMA CT Nº2 Y NUEVO CT BOLEA Nº3 EN EL T.M. DE LA SOTONERA (PROVINCIA DE HUESCA)

DESTINATARIO DEL PROYECTO:

DIRECCIÓN: Polígono 9 parcela 43
MUNICIPIO: La Sotonera (Provincia de Huesca)

e-distribución

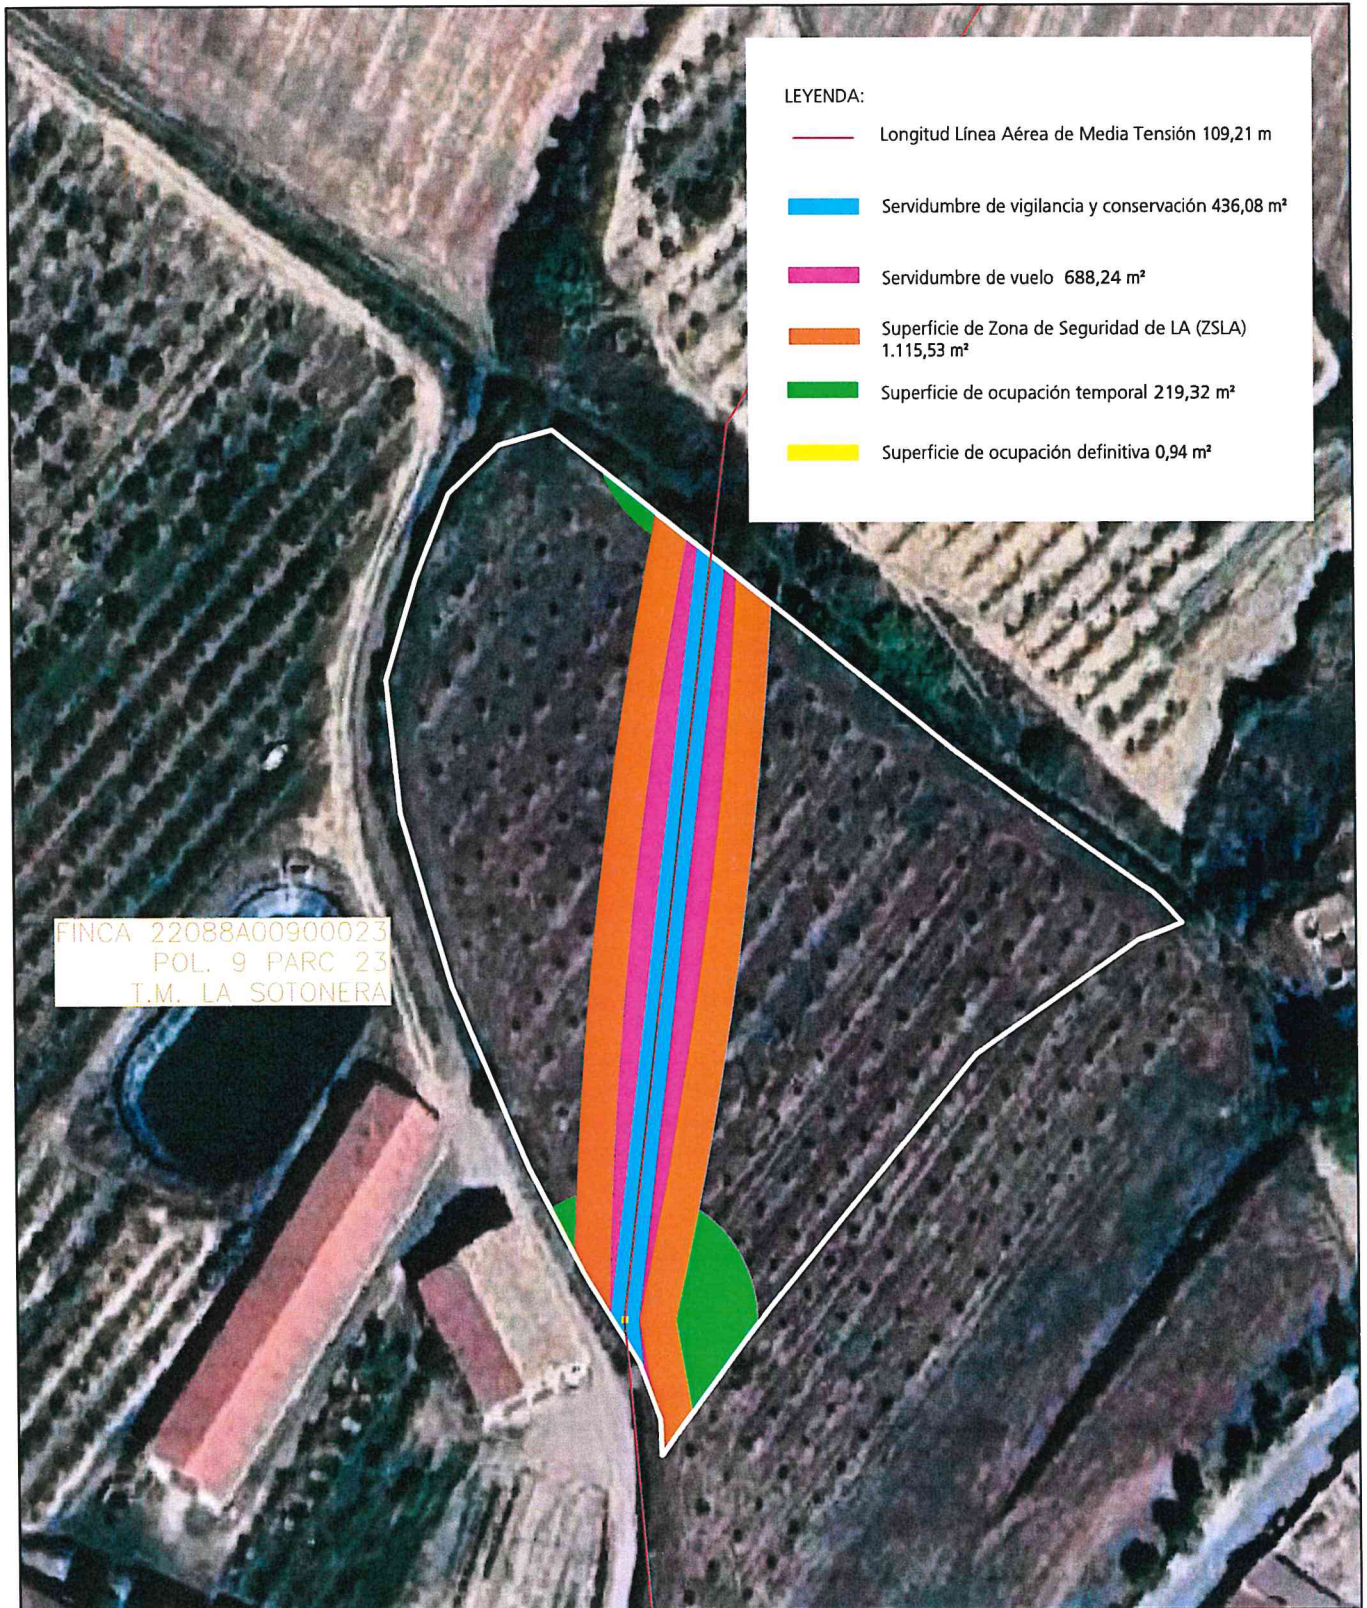
TÍTULO PLANO: Afección con Finca 14

TIPOLOGÍA: Reforma LAMT
PROMOTOR: EDISTRIBUCIÓN Redes Digitales, S.L.U.


Pilar Lázaro Barquín
Ingeniero Eléctrico
COL. Nº 10.001


ecointegral 

PLANO Nº: 01.4
ESCALA: 1:1 000
VERSIÓN: 1
FECHA: Noviembre 2024



REFORMA DE LASMT 15kv "AMOVIBLE"SA10,00543 TRAMO 2 ENTRE APOYOS Nº9 EXIST. Y CT BLOE Nº2 Z07717, DER. A CT CONRAT, A DER. A CTI GUILLÉN Y DER. A CT BOLEA Nº3, REFORMA CT Nº2 Y NUEVO CT BOLEA Nº3 EN EL T.M. DE LA SOTONERA (PROVINCIA DE HUESCA)

DESTINATARIO DEL PROYECTO:

DIRECCIÓN: Polígono 9 parcela 23
MUNICIPIO: La Sotonera (Provincia de Huesca)

e-distribución

TÍTULO PLANO: Afcción con Finca 18

TIPOLOGÍA: Reforma LAMT
PROMOTOR: EDISTRIBUCIÓN Redes Digitales, S.L.U.


Pilar Lázaro Barquín
Ingeniero Eléctrico
COL. Nº 10.001

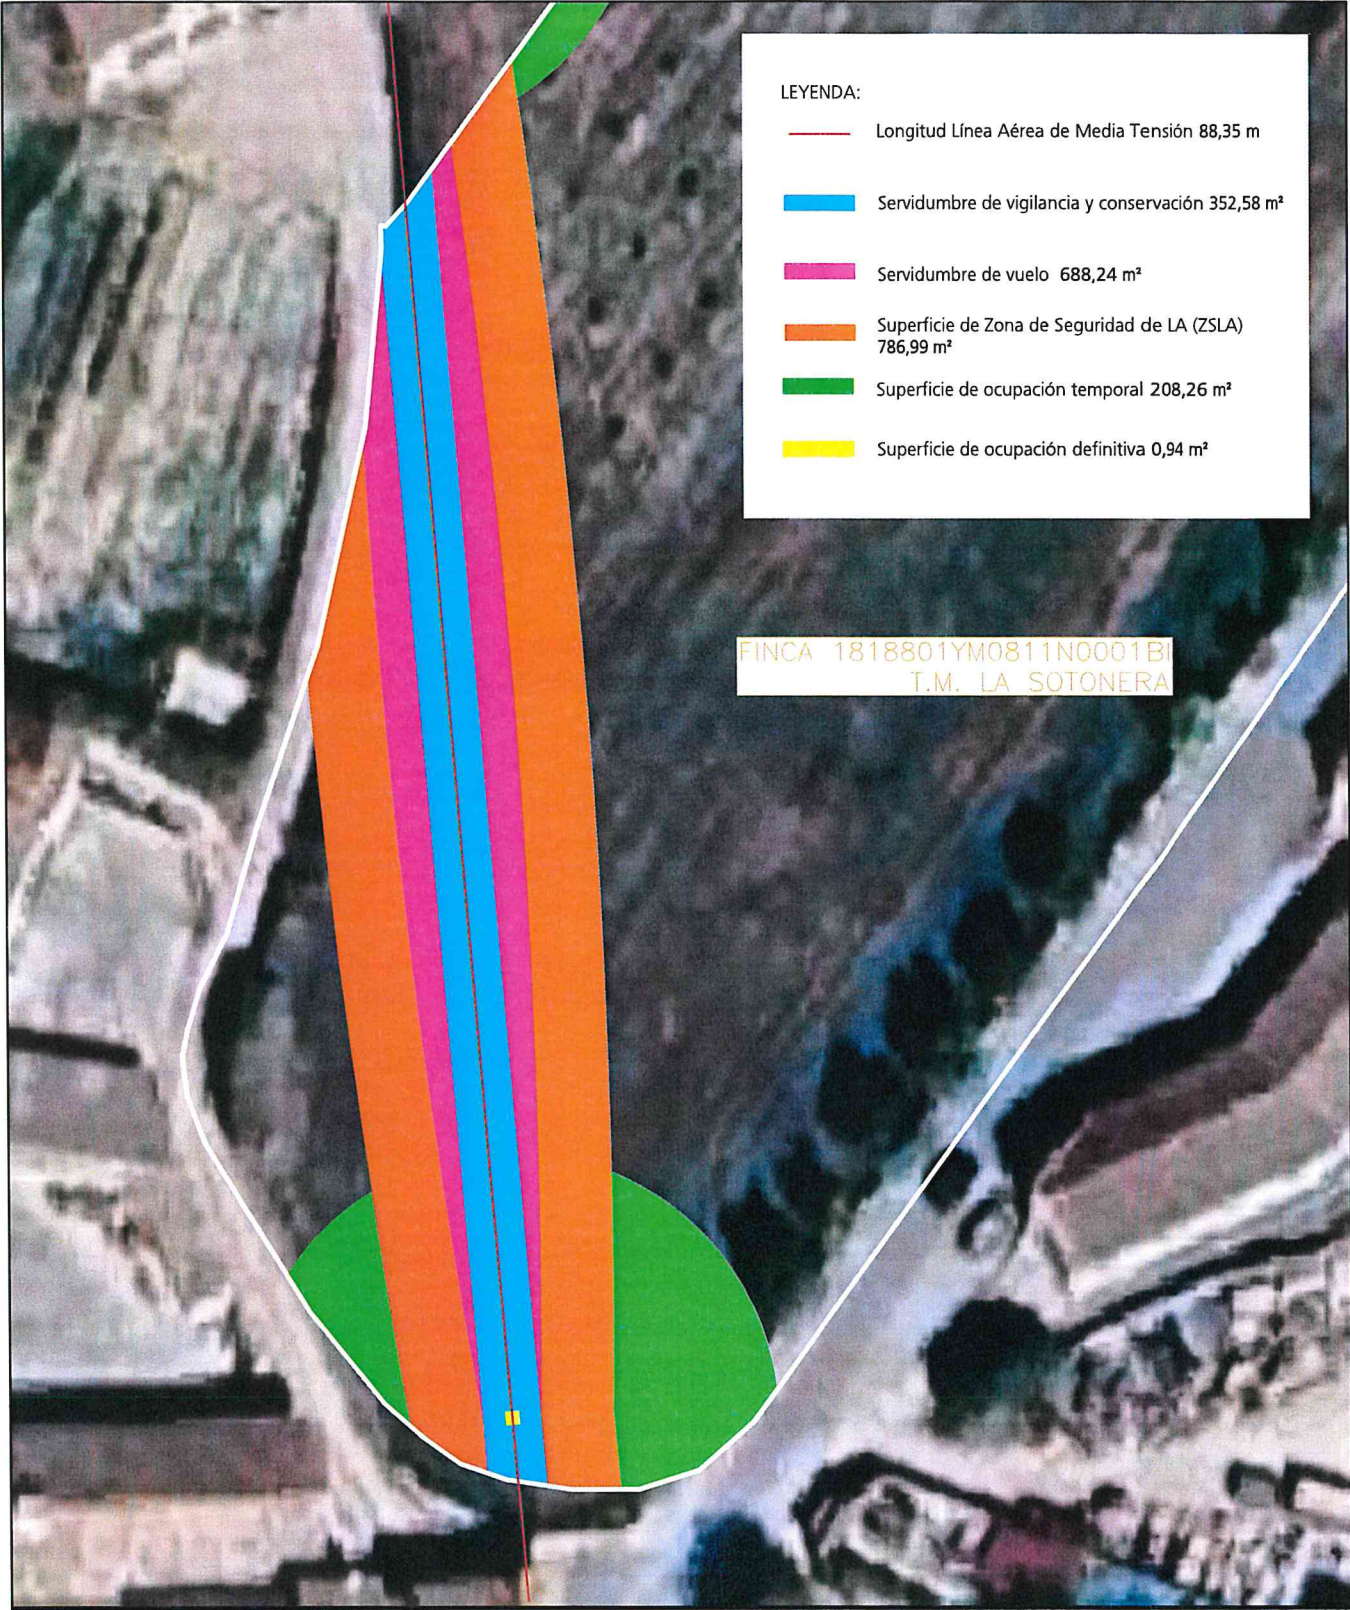

ecointegral 

PLANO Nº: 01.5

ESCALA: 1:1 000

VERSIÓN: 1

FECHA: Noviembre 2024



- LEYENDA:
- Longitud Línea Aérea de Media Tensión 88,35 m
 - Servidumbre de vigilancia y conservación 352,58 m²
 - Servidumbre de vuelo 688,24 m²
 - Superficie de Zona de Seguridad de LA (ZSLA) 786,99 m²
 - Superficie de ocupación temporal 208,26 m²
 - Superficie de ocupación definitiva 0,94 m²

FINCA 1818801YM0811N0001B
T.M. LA SOTONERA

REFORMA DE LASMT 15kv "AMOVIBLE"SA10,00543 TRAMO 2 ENTRE APOYOS Nº9 EXIST. Y CT BLOE Nº2 Z07717, DER. A CT CONRAT, A DER. A CTI GUILLÉN Y DER. A CT BOLEA Nº3, REFORMA CT Nº2 Y NUEVO CT BOLEA Nº3 EN EL T.M. DE LA SOTONERA (PROVINCIA DE HUESCA)

DESTINATARIO DEL PROYECTO:

DIRECCIÓN: CA PUIBOLEA AG. BOLEA 1 (A) Suelo
MUNICIPIO: La Sotonera (Provincia de Huesca)

e-distribución

TÍTULO PLANO: Afeción con Finca 19

TIPOLOGÍA: Reforma LAMT
PROMOTOR: EDISTRIBUCIÓN Redes Digitales, S.L.U.


Pilar Lázaro Barquín
Ingeniero Eléctrico
COL. Nº 10.001



PLANO Nº: 01.6
ESCALA: 1:500
VERSIÓN: 1
FECHA: Noviembre 2024

LEYENDA:

- Longitud Línea Aérea de Media Tensión 30,56 m
- Servidumbre de vigilancia y conservación 126,92 m²
- Servidumbre de vuelo 256,26 m²
- Superficie de Zona de Seguridad de LA (ZSLA) 285,33 m²
- Superficie de ocupación temporal 0,00 m²
- Superficie de ocupación definitiva 0,00 m²

FINCA 1920501YM0812S0001KP
T.M. LA SOTONERA

REFORMA DE LASMT 15kV "AMOVIBLE"SA10,00543 TRAMO 2 ENTRE APOYOS Nº9 EXIST. Y CT BLOE Nº2 Z07717, DER. A CT CONRAT, A DER. A CTI GUILLÉN Y DER. A CT BOLEA Nº3, REFORMA CT Nº2 Y NUEVO CT BOLEA Nº3 EN EL T.M. DE LA SOTONERA (PROVINCIA DE HUESCA)

DESTINATARIO DEL
PROYECTO:

DIRECCIÓN: CM SANTA QUITERIA AG. BOLEA 5
MUNICIPIO: La Sotonera (Provincia de Huesca)

e-distribución

TÍTULO PLANO: Afección con Finca 20

TIPOLOGÍA: Reforma LAMT
PROMOTOR: EDISTRIBUCIÓN Redes Digitales, S.L.U.

Pilar Lázaro Barquín
Ingeniero Eléctrico
COL. Nº 10.001

ecointegral IDP

PLANO Nº: 01.7

ESCALA: 1:500

VERSIÓN: 1

FECHA: Noviembre 2024

LEYENDA:

- Longitud Línea Aérea de Media Tensión 4,92 m
- Longitud Línea Subterránea de Media Tensión 1,64 m
- Servidumbre de vigilancia y conservación subterránea 6,78 m²
- Servidumbre de vigilancia y conservación 19,80 m²
- Servidumbre de vuelo 23,87 m²
- Superficie de Zona de Seguridad de LA (ZSLA) 63,28 m²
- Superficie de ocupación definitiva subterránea 0,82 m²

FINCA 1920503YM0812S0001DP
T.M. LA SOTONERA

REFORMA DE LASMT 15kV "AMOVIBLE"SA10,00543 TRAMO 2 ENTRE APOYOS Nº9 EXIST. Y CT BLOE Nº2 Z07717, DER. A CT CONRAT, A DER. A CTI GUILLÉN Y DER. A CT BOLEA Nº3, REFORMA CT Nº2 Y NUEVO CT BOLEA Nº3 EN EL T.M. DE LA SOTONERA (PROVINCIA DE HUESCA)

DESTINATARIO DEL PROYECTO:

DIRECCIÓN: CM SANTA QUITERIA AG. BOLEA 1
MUNICIPIO: La Sotonera (Provincia de Huesca)

e-distribución

TÍTULO PLANO: Afección con Finca 21

TIPOLOGÍA: Reforma LAMT
PROMOTOR: EDISTRIBUCIÓN Redes Digitales, S.L.U.

Pilar Lázaro Barquín
Ingeniero Eléctrico
COL. Nº 10.001

ecointegral IDP

PLANO Nº: 01.8

ESCALA: 1:500

VERSIÓN: 1

FECHA: Noviembre 2024



- LEYENDA:
- Longitud Línea Aérea de Media Tensión 37,15 m
 - Servidumbre de vigilancia y conservación 144,98 m²
 - Servidumbre de vuelo 178,00 m²
 - Superficie de Zona de Seguridad de LA (ZSLA) 287,16 m²
 - Superficie de ocupación temporal 73,83 m²
 - Superficie de ocupación definitiva 0,00 m²

FINCA 22088A00900071
POL. 9 PARC 71
T.M. LA SOTONERA

REFORMA DE LASMT 15kV "AMOVIBLE"SA10,00543 TRAMO 2 ENTRE APOYOS Nº9 EXIST. Y CT BLOE Nº2 Z07717, DER. A CT CONRAT, A DER. A CTI GUILLÉN Y DER. A CT BOLEA Nº3, REFORMA CT Nº2 Y NUEVO CT BOLEA Nº3 EN EL T.M. DE LA SOTONERA (PROVINCIA DE HUESCA)

DESTINATARIO DEL PROYECTO:

DIRECCIÓN: Polígono 9 parcela 71
MUNICIPIO: La Sotonera (Provincia de Huesca)

e-distribución

TÍTULO PLANO: Afcción con Finca 22

TIPOLOGÍA: Reforma LAMT
PROMOTOR: EDISTRIBUCIÓN Redes Digitales, S.L.U.


Pilar Lázaro Barquín
Ingeniero Eléctrico
COL. Nº 10.001


ecointegral 

PLANO Nº: 01.9
ESCALA: 1:500
VERSIÓN: 1
FECHA: Noviembre 2024



LEYENDA:

- Longitud Línea Aérea de Media Tensión 1,56 m
- Servidumbre de vigilancia y conservación 6,15 m²
- Servidumbre de vuelo 6,26 m²
- Superficie de Zona de Seguridad de LA (ZSLA) 13,67 m²
- Superficie de ocupación temporal 0,00 m²
- Superficie de ocupación definitiva 0,00 m²

FINCA 22088A00900505
POL. 9 PARC 505
T.M. LA SOTONERA

REFORMA DE LASMT 15kV "AMOVIBLE"SA10,00543 TRAMO 2 ENTRE APOYOS Nº9 EXIST. Y CT BLOE Nº2 Z07717, DER. A CT CONRAT, A DER. A CTI GUILLÉN Y DER. A CT BOLEA Nº3, REFORMA CT Nº2 Y NUEVO CT BOLEA Nº3 EN EL T.M. DE LA SOTONERA (PROVINCIA DE HUESCA)

DESTINATARIO DEL PROYECTO:

DIRECCIÓN: Polígono 9 parcela 505
MUNICIPIO: La Sotonera (Provincia de Huesca)

e-distribución

TÍTULO PLANO: Afección con Finca 23

TIPOLOGÍA: Reforma LAMT
PROMOTOR: EDISTRIBUCIÓN Redes Digitales, S.L.U.


Pilar Lázaro Barquín
Ingeniero Eléctrico
COL. Nº 10.001



PLANO Nº: 01.10

ESCALA: 1:500

VERSIÓN: 1

FECHA: Noviembre 2024